

ΕΦΗΜΕΡΙΣ ΤΗΣ ΚΥΒΕΡΝΗΣΕΩΣ
ΤΗΣ ΕΛΛΗΝΙΚΗΣ ΔΗΜΟΚΡΑΤΙΑΣ

ΕΝ ΑΘΗΝΑΙΣ ΤΗ 1 ΦΕΒΡΟΥΑΡΙΟΥ 1982 | ΤΕΥΧΟΣ ΤΕΤΑΡΤΟΝ | ΑΡΙΘΜΟΣ ΦΥΛΛΟΥ 63

ΠΕΡΙΕΧΟΜΕΝΑ

ΑΠΑΛΛΟΤΡΙΩΣΕΙΣ

ΑΠΟΦΑΣΕΙΣ

ΑΠΑΛΛΟΤΡΙΩΣΕΙΣ

ΑΠΟΦΑΣΕΙΣ

Αριθ. Β. 2119/3706 (1)

Αναγκαστική απαλλοτρίωση εκτάσεως στην περιοχή του Νομού Αττικής, γιά την κατασκευή της Γ.Μ. 150 KV «ΣΥΣΤΗΜΑ (ΡΟΥΦ — ΛΑΔΩΝ — Κ. ΚΟΥΜΟΥΝΔΟΥΡΟΥ — ΕΛΛ. ΧΑΛΥΒΟΥΡΓΙΑ) ΔΙΥΛΙΣΤΗΡΙΑ ΑΣΠΡΟΠΥΡΓΟΥ» και γιά σύσταση δουλείας εναερίου διελεύσεως της υπόψη Γραμμής Μεταφοράς, υπέρ και δαπάναις της ΔΕΗ.

ΟΙ ΥΠΟΥΡΓΟΙ
ΟΙΚΟΝΟΜΙΚΩΝ ΚΑΙ ΒΙΟΜΗΧΑΝΙΑΣ
ΚΑΙ ΕΝΕΡΓΕΙΑΣ

Έχοντας υπόψη:

1. Τις διατάξεις του Ν. Δ/τος 797/71 «περί αναγκαστικών απαλλοτριώσεων» σε συνδυασμό με τις διατάξεις του Β. Δ/τος 139/1971 «περί της αρμοδιότητος των νομαρχών προς κήρυξιν αναγκαστικών τινων απαλλοτριώσεων».

2. Τις διατάξεις του άρθρου 4 παρ. 2, του Νόμου αριθ. 1468/1950 «περί ιδρύσεως Δημοσίας Επιχειρήσεως Ηλεκτρισμού», όπως έχει τροποποιηθεί και συμπληρωθεί μεταγενέστερα, δυνάμει του Ν. 1672/1951, που κυρώθηκε με το Νόμο 2113/1952.

3. Τις διατάξεις του άρθρου 9, του Ν. 1566/50 «περί κυρώσεως της μετά του οίκου «EBASCO» συναφθείσης την 20ήν Ιουλίου 1950 συμβάσεως κλπ.», όπως έχουν κυρωθεί, τροποποιηθεί και συμπληρωθεί με το Νόμο αριθ. 1633/1951.

4. Την απόφαση του Διοικητικού Συμβουλίου της Δημοσίας Επιχειρήσεως Ηλεκτρισμού αριθ. 253 (Συνεδρίαση του αριθ. 29/18.8.81), αποφασίζουμε:

Κηρύσσουμε την αναγκαστική απαλλοτρίωση, λόγω δημόσιας ωφέλειας και ειδικότερα:

Α. Γιά την εγκατάσταση τριών (3) χαλυβδίνων πύργων της Γ.Μ. 150 KV «ΣΥΣΤΗΜΑ (ΡΟΥΦ — ΛΑΔΩΝ, Κ. ΚΟΥΜΟΥΝΔΟΥΡΟΥ — ΕΛΛ. ΧΑΛΥΒΟΥΡΓΙΑ) — ΔΙΥΛΙΣΤΗΡΙΑ ΑΣΠΡΟΠΥΡΓΟΥ» εκτάσεως συνολικού εμβαδού 386 $μ^2$ με τα συστατικά και παραρτήματά της, η οποία αποτελείται από τρία (3) τετράγωνα τεμάχια εδάφους, από τα οποία το ένα (1), στο οποίο θα εγκατασταθεί ο πύργος με αριθ. 7, έχει εμβαδόν μέτρα τετραγωνικά εκατόν σαράντα τέσσερα (12μ.Χ12μ. ίσον 144 τ.μ.) και τα δύο (2), στα οποία θα εγκατασταθούν οι πύργοι με αριθ. 5 και 6, έχουν εμβαδόν μέτρα τετραγωνικά εκατόν είκοσι ένα (11 μ.Χ11μ. ίσον 121 τ.μ.) έκαστον.

Οι απαλλοτριούμενες εκτάσεις περιλαμβάνονται στις κτηματικές περιοχές του Δήμου Ασπροπύργου του Νομού Αττικής και εικονίζονται στο αριθ. 52585/Ιούνιος 1981 (φύλλο 1 από 1) και υπό κλίμακα 1:1.000 κτηματολογικό διάγραμμα και στον επ' αυτού κτηματολογικό πίνακα που συνέταξε η αρμόδια Υπηρεσία της ΔΕΗ και θεώρησε ο Διευθυντής του Υπουργείου Βιομηχανίας και Ενεργείας Θ. Κρητικός στις 16.9.81.

Β. Γιά τη σύσταση δουλείας εναερίου διελεύσεως της ως άνω Γ.Μ. 150 K.V. «ΣΥΣΤΗΜΑ (ΡΟΥΦ — ΛΑΔΩΝ, Κ. ΚΟΥΜΟΥΝΔΟΥΡΟΥ — ΕΛΛ. ΧΑΛΥΒΟΥΡΓΙΑ) — ΔΙΥΛΙΣΤΗΡΙΑ ΑΣΠΡΟΠΥΡΓΟΥ» σε λωρίδα εδάφους συνολικού εμβαδού μέτρων τετραγωνικών τριάντα μιάς χιλιάδων τετρακοσίων εξήντα εννέα (31.469) και συνολικού πλάτους σαράντα (40) μέτρων, δηλαδή είκοσι (20) μέτρα δεξιά και είκοσι (20) μέτρα αριστερά από την προβολή στο έδαφος του άξονα της γραμμής.

Ἡ ἀνωτέρω λωρίδα δουλείας περιλαμβάνεται μεταξὺ τῶν χιλιομετρικῶν θέσεων, ἀπὸ 0 + 411 ἕως 1 + 207 (εἴσοδος σὲ ἔκταση τῶν Διυλιστηρίων Ἀσπροπύργου).

Ἡ χιλιομέτρηση τῆς Γραμμῆς σημειώνεται στὴν προβολὴ ἐπὶ τοῦ ἐδάφους τοῦ ἄξονα αὐτῆς, ὁ ὁποῖος εἰκονίζεται μὲ συνεχὴ παχιὰ γραμμὴ στὸ ἀριθ. 52585/Ἰούνιος 1981 (Φύλλο 1 ἀπὸ 1) καὶ ὑπὸ κλίμακα 1:1.000 κτηματολογικὸ διάγραμμα καὶ πίνακα, ποὺ συνέταξε ἡ ἁρμόδια Ὑπηρεσία τῆς ΔΕΗ καὶ θεώρησε ὁ Διευθυντὴς τοῦ Ὑπουργείου Βιομηχανίας καὶ Ἐνεργείας Θ. Κρητικὸς στὶς 16.9.81.

Δεξιὰ καὶ ἀριστερά, παράλληλα μὲ τὸν ἄξονα καὶ σὲ ἀπόσταση εἴκοσι (20) μέτρων ἀπ' αὐτοῦ, εἰκονίζονται μὲ λεπτὲς συνεχεῖς γραμμὲς τὰ ὅρια τῆς ἐδαφικῆς λωρίδας δουλείας.

Οἱ ἐκτάσεις στὶς ὁποῖες συνιστᾶται δουλεία περιλαμβάνονται στὶς κτηματικὲς περιοχὲς τοῦ Δήμου Ἀσπροπύργου τοῦ Νομοῦ Ἀττικῆς καὶ εἰκονίζονται λεπτομερῶς στὸ ἄνω διάγραμμα.

Ἡ ὅδευση τῆς γραμμῆς εἰκονίζεται στὸ ἀριθ. 52584/Ἰούνιος 1981 (Φύλλο 1 ἀπὸ 1) καὶ ὑπὸ κλίμακα 1:10.000 ἐνδεικτικὸ χάρτη κτηματολογίου, ποὺ συνέταξε ἡ ἁρμόδια Ὑπηρεσία τῆς ΔΕΗ καὶ θεώρησε ὁ Διευθυντὴς τοῦ Ὑπουργείου Βιομηχανίας καὶ Ἐνεργείας Θ. Κρητικὸς στὶς 16.9.1981.

Τὸ περιεχόμενο τῆς δουλείας συνίσταται στὸ δικαίωμα εἰσόδου τοῦ προσωπικοῦ τῶν συνεργείων καὶ τῶν τεχνικῶν μέσων τῆς ΔΕΗ ἢ τῶν ὁριζομένων ἀπ' αὐτὴ προσώπων στὴ βαρυνόμενη μὲ δουλεία ἔκταση γιὰ τὴν ἐκτέλεση κάθε ἐργασίας ἐγκαταστάσεως, λειτουργίας, ἐπιθεωρήσεως, ἐπισκευῶν, συντηρήσεως καὶ ἀντικαταστάσεως τῶν ἄνωθεν αὐτῆς ἐναερίων ἀγωγῶν καὶ τῶν Πύργων.

Στὶς βαρυνόμενες μὲ δουλεία ἐκτάσεις ἐπιτρέπεται ἡ οἰκοδόμηση ἐφ' ὅσον πληροῦνται ἀμφότεροι οἱ κατωτέρω ὅροι:

α) Ἡ κατακόρυφη ἀπόσταση τῶν ὑψηλοτέρων σημείων τῶν κτισμάτων ἀπὸ τοὺς ἀγωγοὺς τῆς γραμμῆς σὲ θερμοκρασία 50 βαθμῶν Κελσίου καὶ ἄπνοια, πρέπει νὰ εἶναι τουλάχιστον πέντε (5) μέτρα. Στὸ ὕψος τῶν κτισμάτων περιλαμβάνεται καὶ κάθε εἴδους κατασκευὴ πάνω ἀπ' αὐτὰ (π.χ. δώματα, κουβούκλια ἀπολήξεως κλιμακοστασίων, στηθαῖα, ἱστοί, κεραῖες δεκτῶν τηλεοράσεως κλπ.).

β) Μέσα στὴ ζώνη δουλείας ἀπαγορεύεται ἡ ἀνέγερση καὶ λειτουργία κτισμάτων ἢ ἐγκαταστάσεων ποὺ δημιουργοῦν δυσμενεῖς συνθῆκες γιὰ τὴν ἀσφάλεια καὶ λειτουργία τῆς γραμμῆς (ἀποθῆκες ἐκρηκτικῶν καὶ πετρελαιοειδῶν, ἐργοστάσια ποὺ ἀναδίδουν βλαβερούς καπνοὺς ἢ ἀέρια, συσσωρεύσεις εὐφλέκτων ὑλῶν κλπ.).

Στὴν ἔκταση ποὺ ἀπαλλοτριώνεται προβάλλουν δικαιώματα κυριότητας οἱ 1) Σωτήριος Ἰσιδώρου Χατζῆς, 2) Ἑλένη χ. Ἀθανασίου Τσίγκου κλπ.

Ἡ ἀπαλλοτρίωση κηρύσσεται ὑπὲρ τῆς Δημοσίας Ἐπιχειρήσεως Ἠλεκτρισμοῦ καὶ μὲ δαπάνη της.

Ἡ παροῦσα νὰ δημοσιευθεῖ στὴν Ἐφημερίδα τῆς Κυβερνήσεως.

Ἀθῆναι, 14 Δεκεμβρίου 1981

ΟΙ ΥΠΟΥΡΓΟΙ

ΟΙΚΟΝΟΜΙΚΩΝ — ΕΜΜΑΝΟΥΗΛ ΔΡΕΤΤΑΚΗΣ

ΒΙΟΜΗΧΑΝΙΑΣ ΚΑΙ ΕΝΕΡΓΕΙΑΣ — ΑΝΑΣΤΑΣΙΟΣ ΠΕΠΟΝΗΣ

Ἀριθ. 1618 (2)

Κήρυξη ὡς ἀναδασωτέας ἐκτάσεως 430 στρεμμάτων, στὴ θέση «Μπόσικα ἢ Κανδήλι» τοῦ Δήμου Μεγάρων Ἀττικῆς.

Ο ΝΟΜΑΡΧΗΣ ΑΤΤΙΚΗΣ
ΔΙΑΜΕΡΙΣΜΑ ΔΥΤΙΚΗΣ ΑΤΤΙΚΗΣ

Ἔχοντας ὑπόψη:

1. Τὶς περὶ διοικητικῆς ἀποκεντρώσεως διατάξεις.
2. Τὶς διατάξεις τοῦ Ν. 998/1979 «περὶ προστασίας τῶν δασῶν καὶ τῶν δασικῶν ἐν γένει ἐκτάσεων τῆς Χώρας» καὶ συγκεκριμένα: α) τοῦ ἄρθρου 41 παρ. 1, 2) τοῦ ἄρθρου 38 παρ. 1.
3. Τὶς δ/γὲς τοῦ Ὑπουργείου Γεωργίας: α) 160417/1180/8.7.80, β) 182447/3049/24.9.80.
4. Τὴ 1814/22.9.81 πρόταση Δασαρχείου Μεγάρων περὶ κηρύξεως ἀναδασωτέας, τῆς ἀναφερόμενης στὸ θέμα ἐκτάσεως, ἀποφασίζουμε:

Κηρύσσουμε ἀναδασωτέα, μὲ σκοπὸ τὴ διατήρηση τοῦ χαρακτήρα τοῦ δάσους τὴν ἰδιωτικὴ δασικὴ ἔκταση τετρακοσίων τριάντα (430) στρεμμάτων ποὺ βρίσκεται στὴ θέση «Μπότσικα ἢ Κανδήλι» τοῦ Δήμου Μεγάρων καὶ προσδιορίζεται ἀπὸ τὰ στοιχεῖα, ὅπως φαίνονται στὸ συνημμένο διάγραμμα, τὸ ὁποῖο ἀποτελεῖ ἀναπόσπαστο μέρος τῆς ἀποφάσεως αὐτῆς καὶ ἔχει ὅρια:

Ἀνατολικά: Μὲ δάσος πεύκης.
Δυτικά: Ὁμοίως.
Βόρεια: Ὁμοίως.
Νότια: Ὁμοίως.

Ἡ δασικὴ βλάστηση ποὺ καταστράφηκε ἀπὸ τὴν πυρκαγιὰ στὶς 2.7.81 θὰ ἀποκατασταθεῖ μὲ φυσικὴ ἀναγέννηση.

Ἡ ἀπόφαση αὐτὴ νὰ δημοσιευθεῖ στὴν Ἐφημερίδα τῆς Κυβερνήσεως.

Αἰγάλεω, 7 Ὀκτωβρίου 1981

Ὁ Ἀναπλ. Νομάρχης
Κ. ΠΑΠΑΒΛΑΣΟΠΟΥΛΟΣ



'Αριθ. 1614 (3)

Κήρυξη ὡς ἀναδασωτέας ἐκτάσεως (300) στρεμμάτων, στὴ θέση «Ντουράκος ἢ Νταβέλη Λιθάρι» τοῦ Δήμου Μεγάρων, 'Αττικῆς.

Ο ΝΟΜΑΡΧΗΣ ΑΤΤΙΚΗΣ
ΔΙΑΜΕΡΙΣΜΑ ΔΥΤΙΚΗΣ ΑΤΤΙΚΗΣ

Ἔχοντας ὑπόψη :

1. Τὶς περὶ διοικητικῆς ἀποκεντρώσεως διατάξεις.

2. Τὶς διατάξεις τοῦ Ν.998/1979 «περὶ προστασίας τῶν δασῶν καὶ τῶν δασικῶν ἐν γένει ἐκτάσεων τῆς Χώρας» καὶ συγκεκριμένα : α) τοῦ ἄρθρου 41 παρ. 1, β) τοῦ ἄρθρου 38 παρ. 1.

3. Τὶς δ/γὲς τοῦ Ὑπουργείου Γεωργίας : α) 160417/1180/8.7.80, 182447/3049/24.9.80.

4. Τὴ 1606/22.9.81 πρόταση Δασαρχείου Μεγάρων περὶ κηρύξεως ἀναδασωτέας, τῆς ἀναφερόμενης στὸ θέμα ἐκτάσεως, ἀποφασίζουμε :

Κηρύσσουμε ἀναδασωτέα, μὲ σκοπὸ τὴ διατήρηση τοῦ χαρακτήρα τοῦ δάσους τὴν ἰδιωτικὴ δασικὴ ἔκταση τριακοσίων (300) στρεμμάτων ποὺ βρίσκεται στὴ θέση «Ντουράκος ἢ Νταβέλη Λιθάρι» τοῦ Δήμου Μεγάρων, ὅπως φαίνονται στὸ συνημμένο διάγραμμα, τὸ ὁποῖο ἀποτελεῖ ἀναπόσπαστο μέρος τῆς ἀποφάσεως αὐτῆς καὶ ἔχει ὅρια :

'Ανατολικά : Μὲ δάσος χαλεπίου πεύκης.
Δυτικά : Ὁμοίως.
Βόρεια : Ὁμοίως.
Νότια : Ὁμοίως.

Ἡ δασικὴ βλάστηση ποὺ καταστράφηκε ἀπὸ πυρκαγιὰ στὶς 20.7.81 θὰ ἀποκατασταθεῖ μὲ φυσικὴ ἀναγέννηση.

Ἡ ἀπόφαση αὐτὴ νὰ δημοσιευθεῖ στὴν 'Εφημερίδα τῆς Κυβερνήσεως.

Αἰγάλεω, 7 'Οκτωβρίου 1981

Ὁ 'Αναπλ. Νομάρχης
Κ. ΠΑΠΑΒΛΑΣΟΠΟΥΛΟΣ

ΚΟΠΠΟΣ

ΕΘΕΩΡΗΘΗ

Κλίμ. 1:5000

ΑΚΡΙΒΕΣ ΑΝΤΙΓΡΑΦΟ

'Αριθ. 1600 (4)

Κήρυξη ὡς ἀναδασωτέας ἐκτάσεως 10 στρεμμάτων, στὴ θέση «Μπόσικα ἢ Κανδήλι» τοῦ Δήμου Μεγάρων, 'Αττικῆς.

Ο ΝΟΜΑΡΧΗΣ ΑΤΤΙΚΗΣ
ΔΙΑΜΕΡΙΣΜΑ ΔΥΤΙΚΗΣ ΑΤΤΙΚΗΣ

"Εχοντας ὑπόψη :

1. Τὶς περὶ διοικητικῆς ἀποκεντρώσεως διατάξεις.
2. Τὶς διατάξεις τοῦ Ν. 998/1979 «περὶ προστασίας τῶν δασῶν καὶ τῶν δασικῶν ἐν γένει ἐκτάσεων τῆς Χώρας» καὶ συγκεκριμένα : α) τοῦ ἄρθρου 41 παρ. 1, β) τοῦ ἄρθρου 38 παρ. 1.
3. Τὶς δ/γὲς τοῦ 'Υπουργείου Γεωργίας : α) 160417/1180/8.7.80, β) 182447/3049/24.9.80.
4. Τὴ 1815/22.9.81 πρόταση Δασαρχείου Μεγάρων περὶ κηρύξεως ἀναδασωτέας, τῆς ἀναφερόμενης στὸ θέμα ἐκτάσεως, ἀποφασίζουμε :

Κηρύσσουμε ἀναδασωτέα, μὲ σκοπὸ τὴ διατήρηση τοῦ χαρακτήρα τοῦ δάσους, τὴν ἰδιωτικὴ δασικὴ ἔκταση δέκα (10) στρεμμάτων ποὺ βρίσκεται στὴ θέση «Μπόσικα ἢ Κανδήλι» τοῦ Δήμου Μεγάρων, ὅπως φαίνονται στὸ συνημμένο διάγραμμα, τὸ ὁποῖο ἀποτελεῖ ἀναπόσπαστο μέρος τῆς ἀποφάσεως αὐτῆς καὶ ἔχει ὅρια :

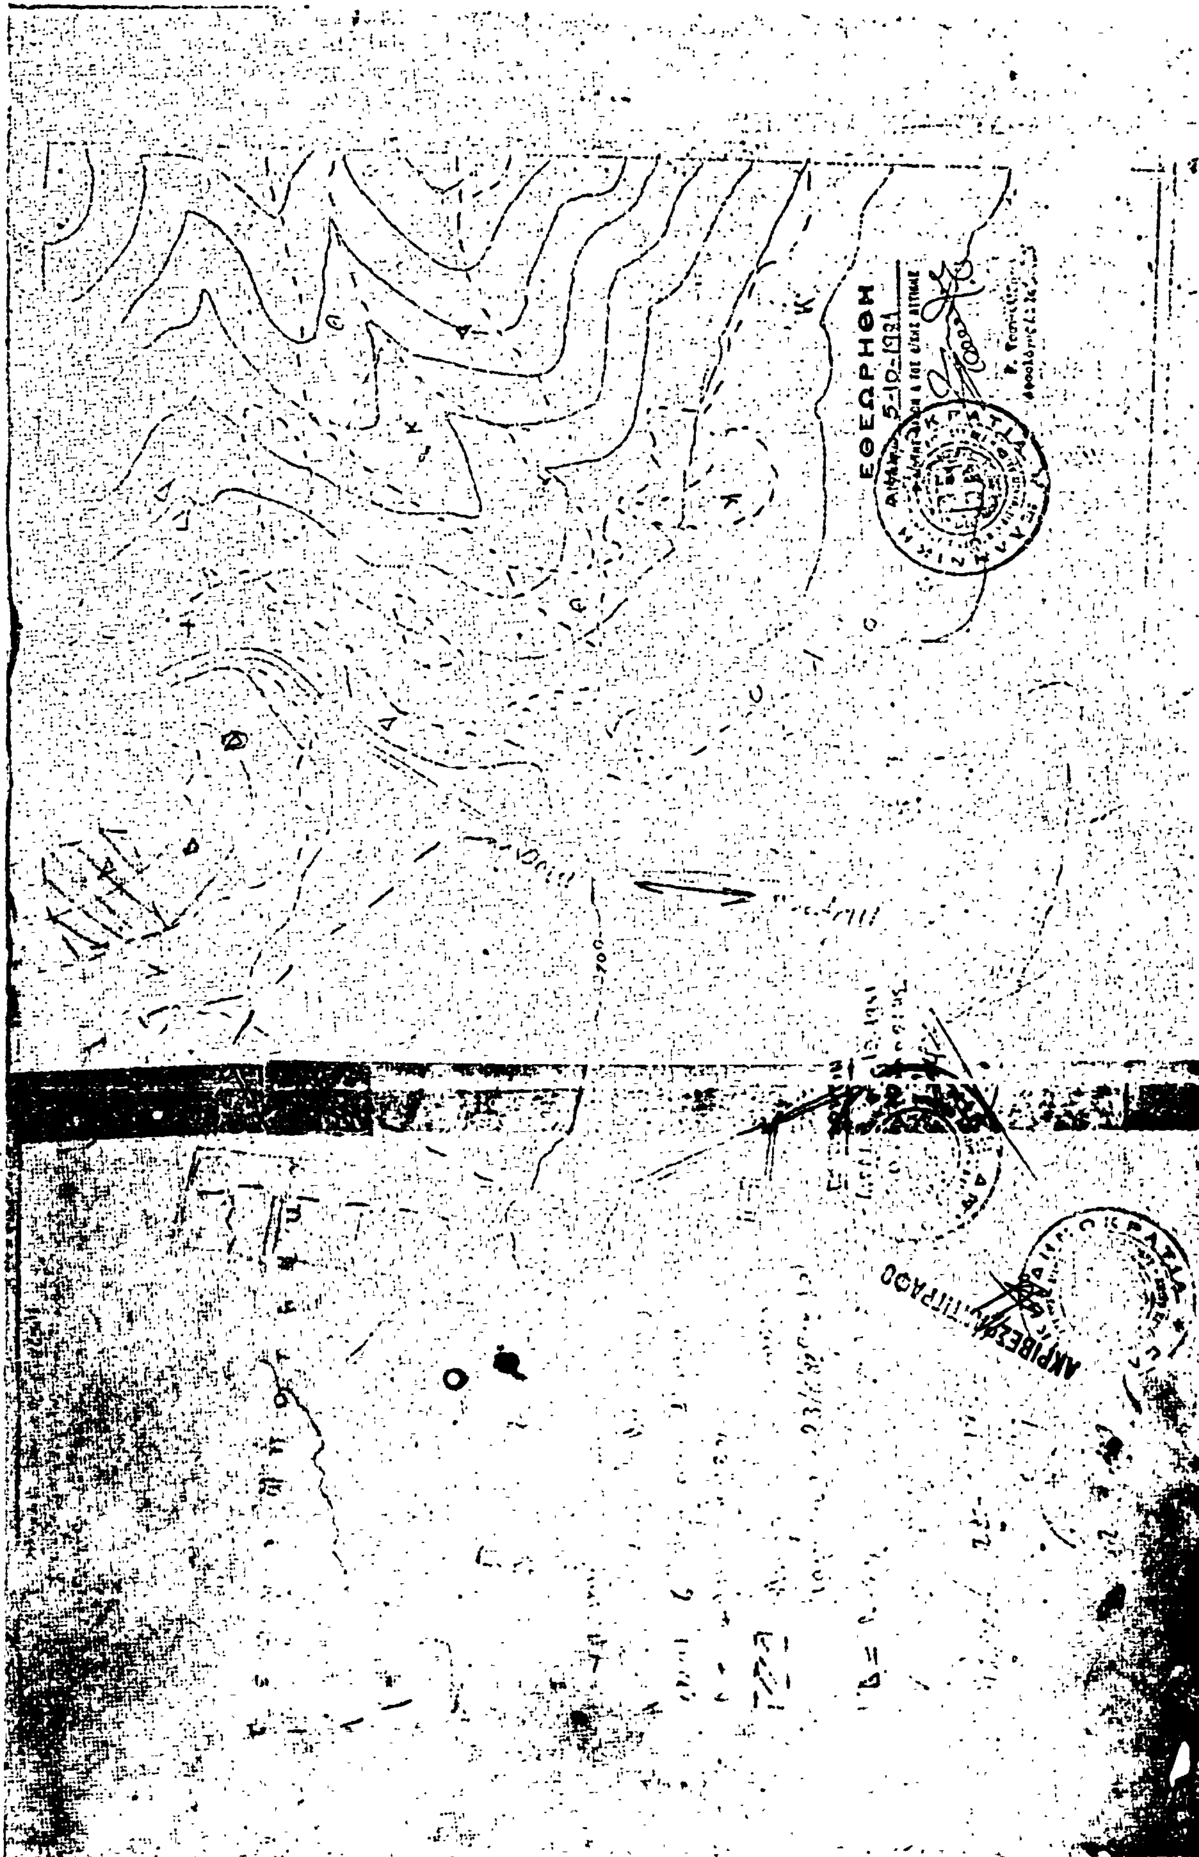
'Ανατολικά : Μὲ δάσος χαλεπίου πεύκης.
Δυτικά : Μὲ χέρσους ἀγροὺς (πεδίο βολῆς τῶν ΛΟΚ).
Βόρεια : Μὲ δάσος χαλεπίου πεύκης.
Νότια : 'Ομοίως.

'Η δασικὴ βλάστηση ποὺ καταστράφηκε ἀπὸ τὴν πυρκαγιὰ στὶς 23.6.81 θὰ ἀποκατασταθεῖ μὲ φυσικὴ ἀναγέννηση.

'Η ἀπόφαση αὐτὴ νὰ δημοσιευθεῖ στὴν 'Εφημερίδα τῆς Κυβερνήσεως.

Αἰγάλεω, 7 'Οκτωβρίου 1981

'Ο 'Αναπλ. Νομάρχης
Κ. ΠΑΠΑΒΛΑΣΟΠΟΥΛΟΣ


ΕΘΕΩΡΗΘΗ

'Αριθ. 1691 (5)

Κήρυξη ὡς ἀναδασωτέας ἐκτάσεως 0,600 στρεμμάτων, στὴ θέση «Παλαιοχώρι» τοῦ Δήμου Μάνδρας, 'Αττικῆς.

Ο ΝΟΜΑΡΧΗΣ ΑΤΤΙΚΗΣ
ΔΙΑΜΕΡΙΣΜΑ ΔΥΤΙΚΗΣ ΑΤΤΙΚΗΣ

Ἔχοντας ὑπόψη :

1. Τὶς περὶ διοικητικῆς ἀποκεντρώσεως διατάξεις.
2. Τὶς διατάξεις τοῦ Ν.998/1979 «περὶ προστασίας τῶν δασῶν καὶ τῶν δασικῶν ἐν γένει ἐκτάσεων τῆς Χώρας» καὶ συγκεκριμένα : α) τοῦ ἄρθρου 41 παρ. 1, β) τοῦ ἄρθρου 38 παρ. 1.
3. Τὶς δ/γὲς τοῦ 'Υπουργείου Γεωργίας : α) 160417/1180/8.7.80, β) 182447/3049/24.9.80.
4. Τὴν 3444/25.9.81 πρόταση Δασαρχείου Αἰγάλεω περὶ κηρύξεως ἀναδασωτέας, τῆς ἀναφερόμενης στὸ θέμα ἐκτάσεως, ἀποφασίζουμε :

Κηρύσσουμε ἀναδασωτέα, μὲ σκοπὸ τὴ διατήρηση τοῦ χαρακτήρα τοῦ δάσους, τὴν ἰδιωτικὴ δασικὴ ἔκταση 0,600 στρεμμάτων ποὺ βρίσκεται στὴ θέση «Παλαιοχώρι» τοῦ Δήμου Μάνδρας καὶ προσδιορίζεται ἀπὸ τὰ στοιχεῖα ΑΒΓΔΑ μὲ κλίμακα 1 :2000 ὑπ' ἀρ. 3 ὅπως φαίνονται στὸ συνημμένο διάγραμμα, τὸ ὁποῖο ἀποτελεῖ ἀναπόσπαστο μέρος τῆς ἀποφάσεως αὐτῆς καὶ ἔχει ὅρια :

'Ανατολικά : Μὲ δάσος πεύκης.
Δυτικά : 'Ομοίως.
Βόρεια : Μὲ δρόμο.
Νότια : 'Ομοίως.

'Η δασικὴ βλάστηση ποὺ καταστράφηκε ἀπὸ παράνομη ἐκχέρσωση στὶς 9.7.81 θὰ ἀποκατασταθεῖ μὲ φυσικὴ ἀναγέννηση.

'Η ἀπόφαση αὐτὴ νὰ δημοσιευθεῖ στὴν 'Εφημερίδα τῆς Κυβερνήσεως.

Αἰγάλεω, 7 'Οκτωβρίου 1981

'Ο 'Αναπλ. Νομάρχης
Κ. ΠΑΠΑΒΛΑΣΟΠΟΥΛΟΣ

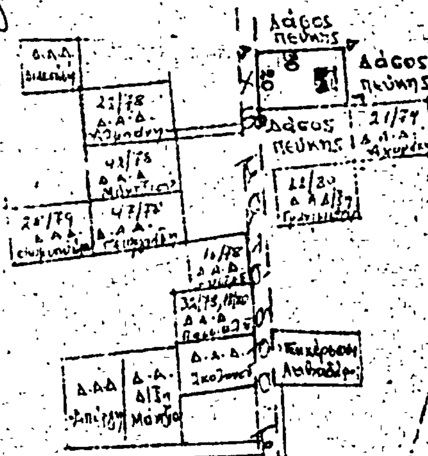
ΝΟΜΑΡΧΙΑ ΑΤΤΙΚΗΣ
ΔΙΑΜ/ΣΜΑ ΔΥΤ. ΑΤΤΙΚΗΣ
ΔΙΕΥΘΥΝΣΗ ΔΑΣΩΝ
ΔΑΣΑΡΧΕΙΟ ΑΙΓΑΛΕΩ

Ανήκει στην υπ' αρ. 6491/7-10-81 απόφαση
Αναπληρωτού Νομάρχη Δ/τος Δυτ. Αττικής

(3)

Σχεδιάγραμμα αναδασώσεως εκτάσεως
στη θέση Παλαιοχώρι περιφερείας του Δήμου Μάνδρας

Κλίμακα: 1:2.000
Αρ.Δ.Α. 64/81



Αετα = 600 τμ

προς Θήβα

360μ

Χ.Θ 39+850

ΘΕΩΡΗΘΗΚΕ
2-10-1981
Ο ΝΟΜΑΡΧΗΣ

Εθεωρήθη
Ο Διευθυντής Δασών
ΤΣΑΝΙΚΛΙΔΗΣ

Εθεωρήθη
Ο Δασάρχης

Ο Συντάξας
Αθ. Ανδρεόπουλος
Τεχν. Δασοπονίας

ΑΚΡΙΒΕΣ ΑΝΤΙΓΡΑΦΟ

'Αριθ. 1693 (6)

Κήρυξη ὡς ἀναδασωτέας ἐκτάσεως 0,644 στρεμμάτων, στὴ θέση «Φυλακίζα» τοῦ Δήμου Μάνδρας, 'Αττικῆς.

Ο ΝΟΜΑΡΧΗΣ ΑΤΤΙΚΗΣ
ΔΙΑΜΕΡΙΣΜΑ ΔΥΤΙΚΗΣ ΑΤΤΙΚΗΣ

"Εχοντας ὑπόψη :

1. Τὶς περὶ διοικητικῆς ἀποκεντρώσεως διατάξεις.

2. Τὶς διατάξεις τοῦ Ν. 998/1979 «περὶ προστασίας τῶν δασῶν καὶ τῶν δασικῶν ἐν γένει ἐκτάσεων τῆς Χώρας» καὶ συγκεκριμένα : α) τοῦ ἄρθρου 41 παρ. 1, β) τοῦ ἄρθρου 38 παρ. 1.

3. Τὶς δ/γὲς τοῦ 'Υπουργείου Γεωργίας : α) 160417/1180/8.7.80, β) 182447/3049/24.9.80.

4. Τὴν 3444/25.9.81 πρόταση Δασαρχείου Αἰγάλεω περὶ κηρύξεως ἀναδασωτέας, τῆς ἀναφερόμενης στὸ θέμα ἐκτάσεως, ἀποφασίζουμε :

Κηρύσσουμε ἀναδασωτέα, μὲ σκοπὸ τὴ διατήρηση τοῦ χαρακτήρα τοῦ δάσους τὴν ἰδιωτικὴ δασικὴ ἔκταση 0,644 στρεμμάτων ποὺ βρίσκεται στὴ θέση «Φυλακίζα» τοῦ Δήμου Μάνδρας καὶ προσδιορίζεται ἀπὸ τὰ στοιχεῖα ΑΒΓΔΑ μὲ κλίμακα 1 : 1000, ὑπ' ἀρ. 4, ὅπως φαίνονται στὸ συνημμένο διάγραμμα, τὸ ὁποῖο ἀποτελεῖ ἀναπόσπαστο μέρος τῆς ἀποφάσεως αὐτῆς καὶ ἔχει ὅρια :

'Ανατολικά : Μὲ δασικὴ ἔκταση.
Δυτικά : Μὲ δάσος πεύκης.
Βόρεια : Μὲ δρόμο.
Νότια : Μὲ παλαιὰ οἰκία καὶ οἰκόπεδο.

'Η δασικὴ βλάστηση ποὺ καταστράφηκε ἀπὸ παράνομη ἐκχέρσωση καὶ διαπιστώθηκε στὶς 15.5.1981 θὰ ἀποκατασταθεῖ μὲ φυσικὴ ἀναγέννηση.

'Η ἀπόφαση αὐτὴ νὰ δημοσιευθεῖ στὴν 'Εφημερίδα τῆς Κυβερνήσεως.

Αἰγάλεω, 7 'Οκτωβρίου 1981

'Ο 'Αναπληρωτὴς Νομάρχης
Κ. ΠΑΠΑΒΛΑΣΟΠΟΥΛΟΣ

(4)

ΝΟΜΑΡΧΙΑ ΑΤΤΙΚΗΣ
ΔΙΑΜ/ΣΜΑ ΔΥΤ. ΑΤΤΙΚΗΣ
ΔΙΕΥΘΥΝΣΗ ΔΑΣΩΝ
ΔΑΣΑΡΧΕΙΟ ΑΙΓΑΛΕΩ

Ανήκει ... ... απόφαση
Αναπληρ. Νομάρχη Δ/τος Δυτ. Αττικής

Σχεδιάγραμμα αναδασωτέας εκτάσεως

στη θέση ....Φυλλιάδα..., περιφερείας του Δήμου Μάνδρας.
Κλίμακα 1:5.000
Αρ. Δ.Δ. 65/81

Εθεωρήθηκε
Αιγάλεω 7-10-1981
ο Αν. Νομάρχης

Σεπε Δ.Α.Αθη Καρέλη

16/79

Ομαλό έδαφος μέσωμα

Δάσος πεύκης

Δασική έκταση

25, 5, 9, 9, 23

Α, Β, Γ, Δ

χωμάτινος δρόμος προς Εθνική οδό Αθηνών - Θηβών

Εθεωρήθη
Ο Δ/ντής Δασών
[illegible] ΝΙΚΑΙΔΗΣ

Εθεωρήθη
Ο Δασάρχης

Ο Συντάξας

Αθ. Ανδρεόπουλος
Τεχνολ. Δασοπόνος

'Αριθ. 1615 (7)

Κήρυξη ὡς ἀναδασωτέας ἐκτάσεως 4.000 στρεμμάτων, στὴ θέση «Μάζι ἢ Γεράνεια» τοῦ Δήμου Μεγάρων, 'Αττικῆς.

Ο ΝΟΜΑΡΧΗΣ ΑΤΤΙΚΗΣ
ΔΙΑΜΕΡΙΣΜΑ ΔΥΤΙΚΗΣ ΑΤΤΙΚΗΣ

Ἔχοντας ὑπόψη :

1. Τὶς περὶ διοικητικῆς ἀποκεντρώσεως διατάξεις.
2. Τὶς διατάξεις τοῦ Ν. 998/1979 «περὶ προστασίας τῶν δασῶν καὶ τῶν δασικῶν ἐν γένει ἐκτάσεων τῆς Χώρας» καὶ συγκεκριμένα : α) τοῦ ἄρθρου 41 παρ. 1, β) τοῦ ἄρθρου 38 παρ. 1.
3. Τὶς δ/γὲς τοῦ Ὑπουργείου Γεωργίας : α) 160417/1180/8.7.80, β) 182447/3049/24.9.80.
4. Τὴν 1612/22.9.81 πρόταση Δασαρχείου Μεγάρων περὶ κηρύξεως ἀναδασωτέας, τῆς ἀναφερόμενης στὸ θέμα ἐκτάσεως, ἀποφασίζουμε :

Κηρύσσουμε ἀναδασωτέα, μὲ σκοπὸ τὴ διατήρηση τοῦ χαρακτήρα τοῦ δάσους τὴν ἰδιωτικὴ δασικὴ ἔκταση 4.000 στρεμμάτων, ποὺ βρίσκεται στὴ θέση «Μάζι ἢ Γεράνεια» τοῦ Δήμου Μεγάρων ὅπως φαίνονται στὸ συνημμένο διάγραμμα, τὸ ὁποῖο ἀποτελεῖ ἀναπόσπαστο μέρος τῆς ἀποφάσεως αὐτῆς ἔχει ὅρια :

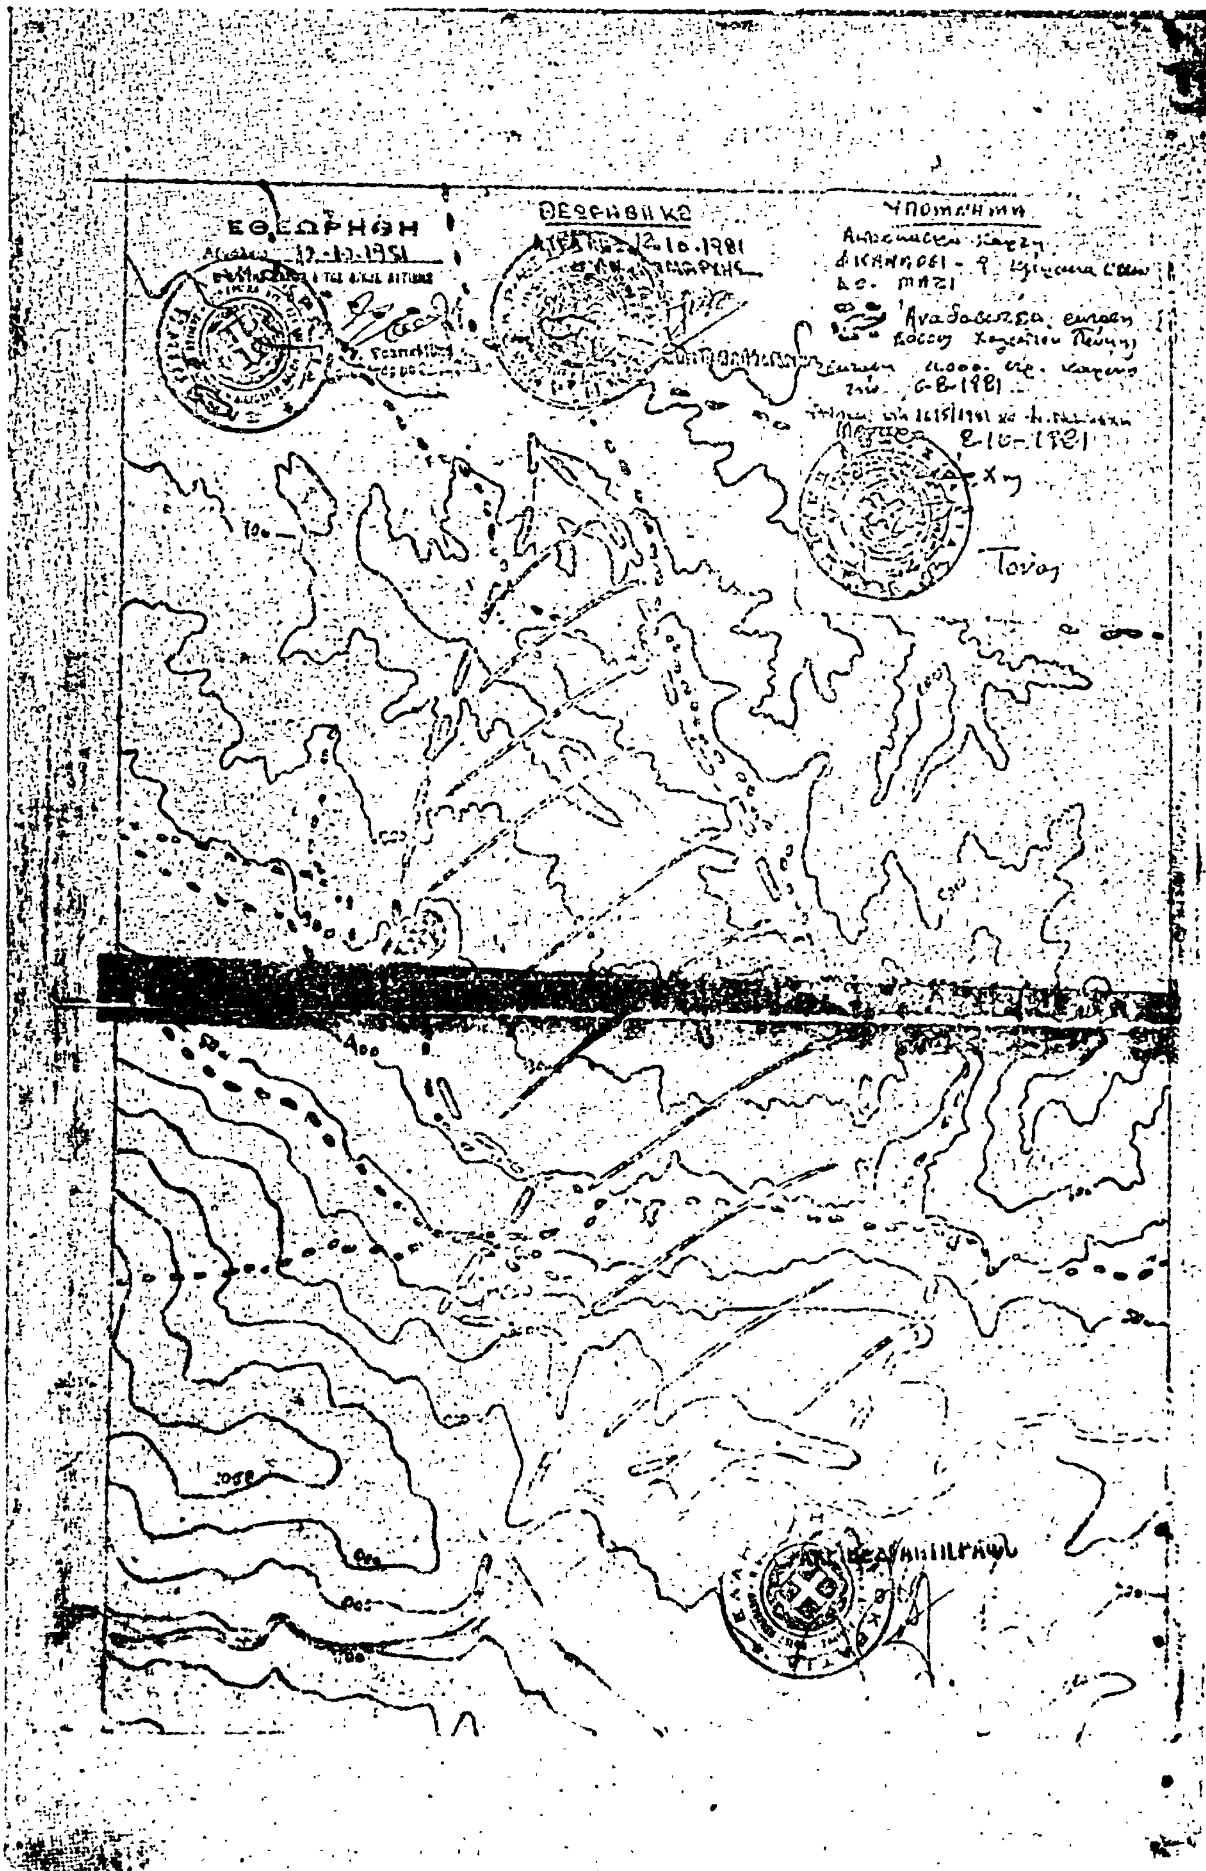
'Ανατολικά : Δάσος πεύκης καὶ ἀμπέλια.
Δυτικά : Ὁμοίως.
Βόρεια : Δάσος πεύκης.
Νότια : Δάσος πεύκης - Δρόμος Γερανείων.

Ἡ δασικὴ βλάστηση ποὺ καταστράφηκε ἀπὸ τὴν πυρκαγιὰ τῆς 6.8.1981 θὰ ἀποκατασταθεῖ μὲ φυσικὴ ἀναγέννηση.

Ἡ ἀπόφαση αὐτὴ νὰ δημοσιευθεῖ στὴν 'Εφημερίδα τῆς Κυβερνήσεως.

Αἰγάλεω, 12 'Οκτωβρίου 1981

Ὁ 'Αναπληρωτὴς Νομάρχης
Κ. ΠΑΠΑΒΛΑΣΟΠΟΥΛΟΣ


ΕΘΕΩΡΗΘΗ
ΘΕΩΡΗΘΗΚΕ
12.10.1981
ΥΠΟΜΝΗΜΑ
Αναδάσωση
6-8-1981
8-10-1981
Τόνος
ΑΚΡΙΒΕΣ ΑΝΤΙΓΡΑΦΟ

Αριθ. 1692 (8)

Κήρυξη ως αναδασωτέας εκτάσεως 0,460 στρεμμάτων, στη θέση «Καραούλι» του Δήμου Μάνδρας, Αττικής.

Ο ΝΟΜΑΡΧΗΣ ΑΤΤΙΚΗΣ
ΔΙΑΜΕΡΙΣΜΑ ΔΥΤΙΚΗΣ ΑΤΤΙΚΗΣ

Έχοντας υπόψη:

1. Τις περί διοικητικής αποκεντρώσεως διατάξεις.
2. Τις διατάξεις του Ν. 998/1979 «περί προστασίας των δασών και των δασικών εν γένει εκτάσεων της Χώρας» και συγκεκριμένα: α) του άρθρου 41 παρ. 1, β) του άρθρου 38 παρ. 1.
3. Τις δ/γές του Υπουργείου Γεωργίας: α) 160417/1180/8.7.80, β) 182447/3049/24.9.80.
4. Την 3444/25.9.81 πρόταση Δασαρχείου Αιγάλεω περί κηρύξεως αναδασωτέας, της αναφερόμενης στο θέμα εκτάσεως, αποφασίζουμε:

Κηρύσσουμε αναδασωτέα, με σκοπό τη διατήρηση του χαρακτήρα του δάσους την ιδιωτική δασική έκταση 0,460 στρεμμάτων που βρίσκεται στη θέση «Καραούλι» του Δήμου Μάνδρας και προσδιορίζεται από τα στοιχεία Α Β Γ Δ Ε Ζ Η Θ Α, με κλίμακα 1 : 1000 υπ' αρ. 2, όπως φαίνονται στο συνημμένο διάγραμμα, το οποίο αποτελεί αναπόσπαστο μέρος της αποφάσεως αυτής και έχει όρια:

Ανατολικά-Δυτικά-Βόρεια-Νότια: Με δάσος πεύκης και φοινικικής αρκεύθου.

Η δασική βλάστηση που καταστράφηκε από παράνομη εκχέρσωση στις 11.6.1981, θα αποκατασταθεί με φυσική αναγέννηση.

Η απόφαση αυτή να δημοσιευθεί στην Εφημερίδα της Κυβερνήσεως.

Αιγάλεω, 7 Οκτωβρίου 1981

Ο Αναπληρωτής Νομάρχης
Κ. ΠΑΠΑΒΛΑΣΟΠΟΥΛΟΣ

(2)

ΝΟΜΑΡΧΙΑ ΑΤΤΙΚΗΣ
ΔΙΑΜ/ΣΜΑ ΔΥΤ. ΑΤΤΙΚΗΣ
ΔΙΕΥΘΥΝΣΗ ΔΑΣΩΝ
ΔΑΣΑΡΧΕΙΟ ΑΙΓΑΛΕΩ

Ανήκει στην υπ' αρ. ... απόφαση
Αναπληρωτού Νομάρχη Δ/τος Δυτ. Αττικής

Σχεδιάγραμμα αναδασώσεως εκτάσεως
στη θέση . . Καρτανάκι . . περιφερείας του Δήμου Μάνδρας

Κλίμακα: 1:1.000
Αρ. Δ.Δ. 62/81

Εθνική Κίνηση Ελευσίνας
Παλαιά Εθνική Οδός
Νέα Εθνική Οδός
Σιδηρόδρομος
Άδεια πεύκης φοινικικού αρκεύθου
Δασικό φοινικικής αρκεύθου
ΑΣΤΡΕΖΗΘ = 0,460

ΘΕΩΡΗΘΗΚΕ
ΑΙΓΑΛΕΩ 2-10-1981
Ο ΑΝ. ΝΟΜΑΡΧΗΣ

Θεωρήθηκε
Ο Δ/ντής Δασών
ΝΙΚΑΙΔΗΣ

Θεωρήθηκε
Ο Δασάρχης
[redacted]

Ο Συντάξας
Αθ. Ανδρεόπουλος
Τεχν. Δασοπονίας

ΑΚΡΙΒΕΣ ΑΝΤΙΓΡΑΦΟ

Η ΓΕΝΙΚΗ ΔΙΕΥΘΥΝΣΗ ΤΟΥ ΕΘΝΙΚΟΥ ΤΥΠΟΓΡΑΦΕΙΟΥ

ΓΝΩΣΤΟΠΟΙΕΙ ΟΤΙ:

Ἡ ἐτήσια συνδρομή τῆς Ἐφημερίδας τῆς Κυβερνήσεως, ἡ τιμή τῶν φύλλων της πού πωλοῦνται τμηματικά καί τά τέλη δημοσιεύσεων στήν Ἐφημερίδα τῆς Κυβερνήσεως, καθορίσθηκαν ἀπό 1 Ἰανουαρίου 1981 ὡς ἀκολούθως:

Α' ΕΤΗΣΙΕΣ ΣΥΝΔΡΟΜΕΣ

1. Γιά τό Τεῦχος Α'	Δραχ.	1.500
2. » » » Β'	»	3.000
3. » » » Γ'	»	1.000
4. » » » Δ'	»	2.500
5. » » » Νομικῶν Προσώπων Δ.Δ. κ.λπ.	»	1.000
6. » » » Ἀν. Εἰδ. Δικαστηρίου	»	200
7. » » » Παράρτημα	»	600
8. » » » Ἀνωνύμων Ἑταιρειῶν κ.λπ.	»	7.000
9. » » Δελτίο Ἐμπορικῆς καί Βιομηχανικῆς Ἰδιοκτησίας	»	600
10. Γιά ὅλα τά τεύχη καί τό Δ.Ε.Β.Ι.	»	15.000

Οἱ Δῆμοι καί οἱ Κοινότητες τοῦ Κράτους καταβάλλουν τό 1/2 τῶν ἀνωτέρω συνδρομῶν.

Ὑπέρ τοῦ Ταμείου Ἀλληλοβοηθείας Προσωπικοῦ τοῦ Ἐθνικοῦ Τυπογραφείου (ΤΑΠΕΤ) ἀναλογοῦν τά ἑξῆς ποσά:

1. Γιά τό Τεῦχος Α'	Δραχ.	75
2. » » » Β'	»	150
3. » » » Γ'	»	50
4. » » » Δ'	»	125
5. » » » Νομικῶν Προσώπων Δ.Δ. κ.λπ.	»	50
6. » » » Ἀν. Εἰδ. Δικαστηρίου	»	10
7. » » » Παράρτημα	»	30
8. » » » Ἀνωνύμων Ἑταιρειῶν κ.λπ.	»	350
9. » » Δελτίο Ἐμπ. καί Βιομ. Ἰδιοκτησίας	»	30
10. Γιά ὅλα τά τεύχη	»	750

Β'. ΤΙΜΗ ΦΥΛΛΩΝ

Ἡ τιμή πωλήσεως κάθε φύλλου, μέχρις 8 σελ., εἶναι 7 δρχ., ἀπό 9 ὡς 24 σελ. 14 δρχ., ἀπό 25 ὡς 48 σελ. 20 δρχ., ἀπό 49 ὡς 80 σελ. 40 δρχ., ἀπό 81 σελ. καί ἄνω ἡ τιμή πωλήσεως κάθε φύλλου προσαυξάνεται κατά 40 δρχ. ἀνά 80 σελίδες.

Γ'. ΤΙΜΗ ΦΩΤΟΑΝΤΙΓΡΑΦΩΝ

Ἡ τιμή διαθέσεως στό κοινό τῶν ἐκδιδομένων ἀπό τό Ἐθνικό Τυπογραφεῖο φωτοαντιγράφων τῶν διαφόρων φύλλων τῆς Ἐφημερίδας τῆς Κυβερνήσεως καθορίζεται σέ τρεῖς (3) δραχμές κατά σελίδα.

Δ'. ΤΕΛΗ ΔΗΜΟΣΙΕΥΣΕΩΝ

Ι. Στό τεῦχος Ἀνωνύμων Ἑταιρειῶν καί Ἑταιρειῶν Περιωρισμένης Εὐθύνης:

Α' Ἀνωνύμων Ἑταιρειῶν:

1. Τῶν καταστατικῶν	Δρχ.	18.000
2. Τῶν ἀποφάσεων «περί συγχωνεύσεως ἀνωνύμων ἑταιρειῶν»	»	18.000
3. Τῶν κωδικοποιήσεων τῶν καταστατικῶν (ΦΕΚ 309/67, τ. Β')	»	9.000
4. Τῶν τροποποιήσεων τῶν καταστατικῶν	»	5.000
5. Τῶν ἰσολογισμῶν κάθε χρήσεως	»	8.000
6. Τῶν ὑπουργικῶν ἀποφάσεων «περί παροχῆς ἀδείας ἐπεκτάσεως τῶν ἐργασιῶν Ἀσφαλιστικῶν Ἑταιρειῶν», τῶν ἐκθέσεων ἐκτιμήσεως περιουσιακῶν στοιχείων καί τῶν ἀποφάσεων τοῦ Δ.Σ. τοῦ ΕΛΤΑ, μέ τίς ὁποῖες ἐγκρίνονται καί δημοσιεύονται οἱ κανονισμοί αὐτοῦ	»	7.000
7. Τῶν ἀποφάσεων «περί ἐγκαταστάσεως ὑποκαταστήματος, διορισμοῦ γενικοῦ πράκτορος καί παροχῆς πληρεξουσιότητος πρός ἀντιπροσώπευσιν ἐν Ἑλλάδι ἀλλοδαπῶν Ἑταιρειῶν» καί τῶν ἀποφάσεων «περί μεταβιβάσεως τοῦ χαρτοφυλακίου Ἀσφαλιστικῶν Ἑταιρειῶν κατά τό ἄρθρο 59 παρ. 1 τοῦ Ν.Δ. 400/70»	»	4.000
8. Τῶν ἀνακοινώσεων γιά κάθε μεταβολή πού γίνεται μέ ἀπόφαση Γ.Σ. ἤ Δ.Σ., τῶν προσκλήσεων σέ γενικές συνελεύσεις, τῶν κατά τό ἄρθρο 32 τοῦ Ν. 3221/24 γνωστοποιήσεων, τῶν ἀνακοινώσεων, πού προβλέπονται ἀπό τό ἄρθρο 59 παρ. 3 τοῦ Ν.Δ. 400/1970 «περί Ἀλλοδαπῶν Ἀσφαλιστικῶν Ἑταιρειῶν», τῶν ἀποφάσεων τοῦ Διοικητικοῦ Συμβουλίου τοῦ ΕΛΤΑ, πού ἀναφέρονται σέ προσωρινές διατάξεις καί τῶν ἀποφάσεων τοῦ Ὑπ. Συγκοινωνιῶν διά τούς ΗΛΠΑΠ – ΗΣΑΠ – ΟΣΕ	»	2.000
9. Τῶν συνοπτικῶν μηνιαίων καταστάσεων τῶν Τραπεζικῶν Ἑταιρειῶν	»	2.000
10. Τῶν ἀποφάσεων τῆς ἐπιτροπῆς τοῦ Χρηματιστηρίου «περί εἰσαγωγῆς χρεωγράφων εἰς τό χρηματιστήριον πρός διαπραγμάτευσιν, συμφώνως πρός τάς διατάξεις τοῦ ἄρθρου 2 παρ. 3 Α.Ν. 148/1967»	Δρχ.	2.000
11. Τῶν ἀποφάσεων τῆς ἐπιτροπῆς κεφαλαιαγορᾶς «περί διαγραφῆς χρεωγράφων ἐκ τοῦ χρηματιστηρίου, συμφώνως πρός τάς διατάξεις τοῦ ἄρθρου 2 παρ. 4 Α.Ν. 148/67»	»	2.000
12. Τῶν ἀποφάσεων «περί ἐγκρίσεως τιμολογίων τῶν Ἀσφαλιστικῶν Ἑταιρειῶν»	»	2.000

Β' Ἑταιρειῶν Περιωρισμένης Εὐθύνης:

1. Τῶν καταστατικῶν	Δρχ.	2.000
2. Τῶν κωδικοποιήσεων τῶν καταστατικῶν	»	2.000
3. Τῶν ἰσολογισμῶν κάθε χρήσεως	»	2.500
4. Τῶν ἐκθέσεων ἐκτιμήσεως περιουσιακῶν στοιχείων	»	2.000
5. Τῶν τροποποιήσεων τῶν καταστατικῶν (γιά κάθε συμβολαιογραφική πράξη)	»	800
6. Τῶν ἀνακοινώσεων μέ συμβολαιογραφική πράξη	»	800
7. Τῶν ἀνακοινώσεων μέ ἀπόφαση τῆς Γ.Σ.	»	600
8. Τῶν προσκλήσεων σέ γενικές συνελεύσεις	»	600

Γ' Ἀλληλασφαλιστικῶν Συνεταιρισμῶν – Ἀλληλασφαλιστικῶν Ταμείων καί Φιλανθρωπικῶν Σωματείων:

1. Τῶν ὑπουργικῶν ἀποφάσεων «περί χορηγήσεως ἀδείας λειτουργίας Ἀλληλασφαλιστικῶν Συνεταιρισμῶν – Ἀλληλασφαλιστικῶν Ταμείων»	»	2.000
2. Τῶν ἰσολογισμῶν τῶν ἀνωτέρω Συνεταιρισμῶν, Ταμείων καί Σωματείων	»	2.500
Δ' Τῶν δικαστικῶν πράξεων:	Δρχ.	800

ΙΙ. Στό Τέταρτο τεῦχος:

Τῶν δικαστικῶν πράξεων γιά παρακατάθεση ἀποζημιώσεως	»	800

Ε'. ΚΑΤΑΒΟΛΗ ΣΥΝΔΡΟΜΩΝ - ΤΕΛΩΝ ΔΗΜΟΣΙΕΥΣΕΩΝ ΚΑΙ ΠΟΣΟΣΤΩΝ Τ.Α.Π.Ε.Τ.

1. Οἱ συνδρομές τοῦ ἐσωτερικοῦ καί τά τέλη δημοσιεύσεων προκαταβάλλονται στά Δημόσια Ταμεῖα ἔναντι ἀποδεικτικοῦ εἰσπράξεως, τό ὁποῖο φροντίζει ὁ ἐνδιαφερόμενος νά τό στείλει στή Γενική Δ/νση τοῦ Ἐθνικοῦ Τυπογραφείου.

2. Οἱ συνδρομές τοῦ ἐξωτερικοῦ εἶναι δυνατό νά στέλνονται καί σέ ἀνάλογο συνάλλαγμα μέ ἐπιταγή ἐπ' ὀνόματι τοῦ Διευθυντῆ τῶν Διοικητικῶν καί Οἰκονομικῶν Ὑποθέσεων τοῦ Ἐθνικοῦ Τυπογραφείου.

3. Τό ὑπέρ τοῦ ΤΑΠΕΤ ποσοστό ἐπί τῶν ἀνωτέρω συνδρομῶν καί τελῶν δημοσιεύσεων καταβάλλεται ὡς ἑξῆς:

α) στήν Ἀθήνα: στό Ταμεῖο τοῦ ΤΑΠΕΤ (Κατάστημα Ἐθνικοῦ Τυπογραφείου),

β) στίς ὑπόλοιπες πόλεις τοῦ Κράτους: στά Δημόσια Ταμεῖα καί ἀποδίδεται στό ΤΑΠΕΤ σύμφωνα μέ τίς 192378/3639/1947(ΡΟΝΕΟ 185) καί 178048/5321/31.7.65 (ΡΟΝΕΟ 139) ἐγκύκλιες διαταγές τοῦ Γ.Λ.Κ.,

γ) στίς περιπτώσεις συνδρομῶν ἐξωτερικοῦ: ὅταν ἡ ἀποστολή τους γίνεται μέ ἐπιταγές μαζί μ' αὐτές στέλνεται καί τό ὑπέρ τοῦ ΤΑΠΕΤ ποσοστό.

Ὁ Γενικός Διευθυντής
ΑΘΑΝ. ΠΑΝ. ΣΠΗΛΑΙΟΠΟΥΛΟΣ

ΑΠΟ ΤΟ ΕΘΝΙΚΟ ΤΥΠΟΓΡΑΦΕΙΟ